

Экспликация помещений

Номер п/п	Наименование помещения	Площадь, м2
01	Офисное помещение	404,17
02	Лифтовой холл	14,47
03	Коридор	6,10
04	Санузел	5,99
05	Санузел	4,21
06	К.уб. инв.	3,03
07	Лестничная клетка	19,65
08	Лестничная клетка	19,78
		477,40 м²


Примечание:

- 1) Разрез 1-1, 2-2, 3-3 см. листы 10,11,12 соответственно
- 2) Металлические ограждения лестницы выполнить по индивидуальному заказу, h=1200мм
- 3) Площади помещений даны без учета отделки

Согласовано

Инов. № подл.	Подп. и дата	Взам. инв. №

						080414-ПР-АР			
						Административное здание с подземной парковкой по улице Красных Мадьяр г. Иркутска			
Изм.	Кол.ч.	Лист	№Док.	Подп.	Дата		Стадия	Лист	Листов
							Р	7	
ГАП		Янов				План 5 - го этажа на отм.+14.250	ООО "СТБ Проект"		
Н.контроль		Янов							
Проверил		Янов							
Разработал		Андреева							
Исполнил		Андреева							

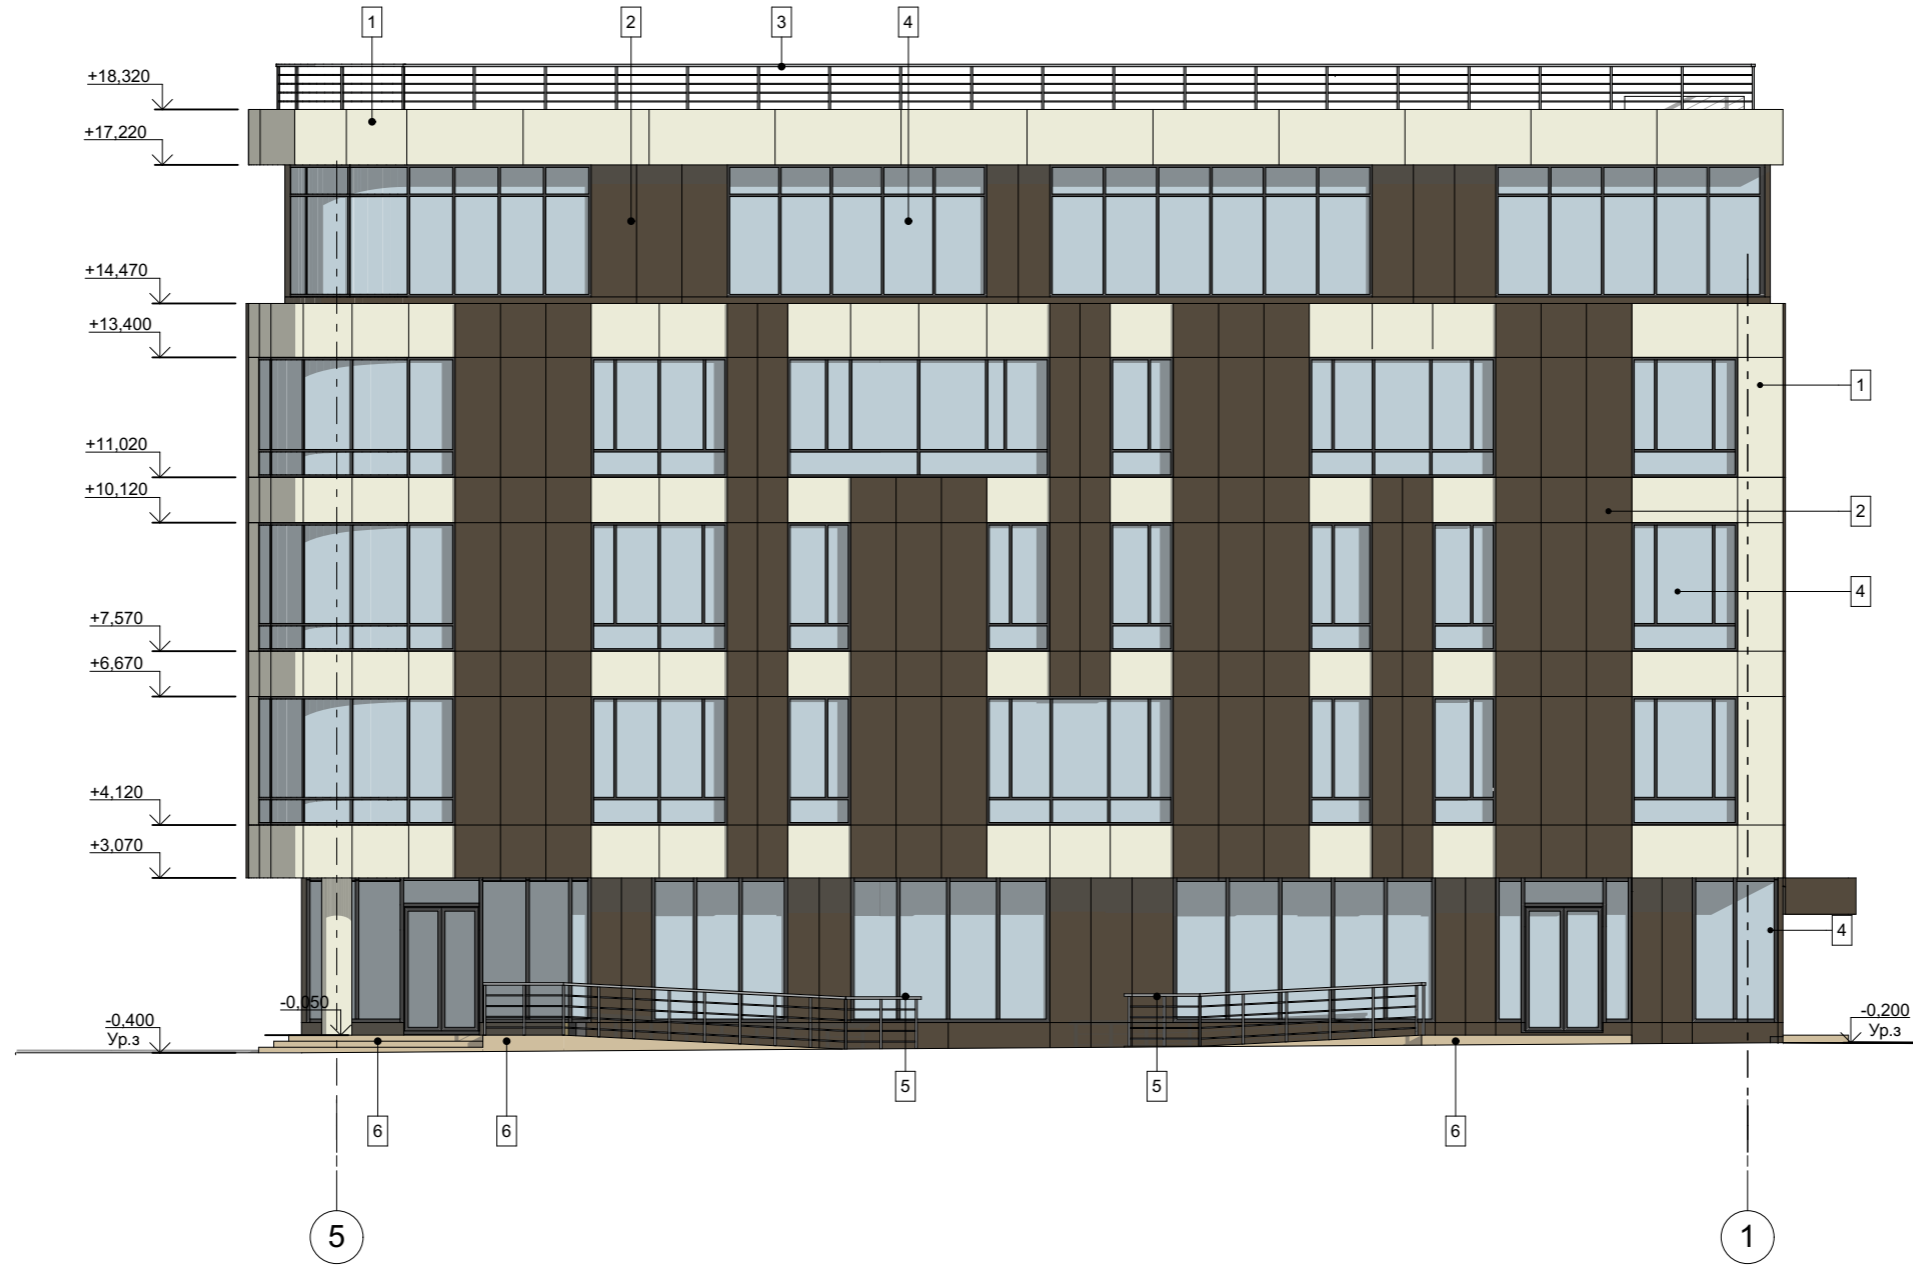


Согласовано

Ведомость наружной отделки

№п/п	Наименование	Вид отделки	Номер колера	Цвет
1	Основные поверхности наружных стен	"Краспан- ST" стальные композитные панели К 4097 молочно-бежевый		
2	Основные поверхности наружных стен, выступающие простенки с отм. +3.070 до отм. +14.470	"Краспан- ST" стальные композитные панели темно-коричневый (индивидуальная выкраска)	RAL 8017	
3	Ограждение кровли	Окраска порошковой краской	RAL 7040	
4	Витражи	SCHUECO FW-50NI	RAL 7011	
5	Ограждения пандусов	Нержавеющая сталь		
6	Крыльцо, пандусы	Керамогранит		
7	Ограждение приямков	Окраска порошковой краской	RAL 8017	

						080414-ПР-АР		
						Административное здание с подземной парковкой по улице Красных Мадьяр г. Иркутска		
Изм.	Кол.уч.	Лист	№Док.	Подп.	Дата			
						Стадия	Лист	Листов
						Р	13	
						Фасад в осях 5-1.Ведомость наружной отделки		ООО "СТБ Проект"

Взам. инв. №
 Подп. и дата
 Инв. № подл.

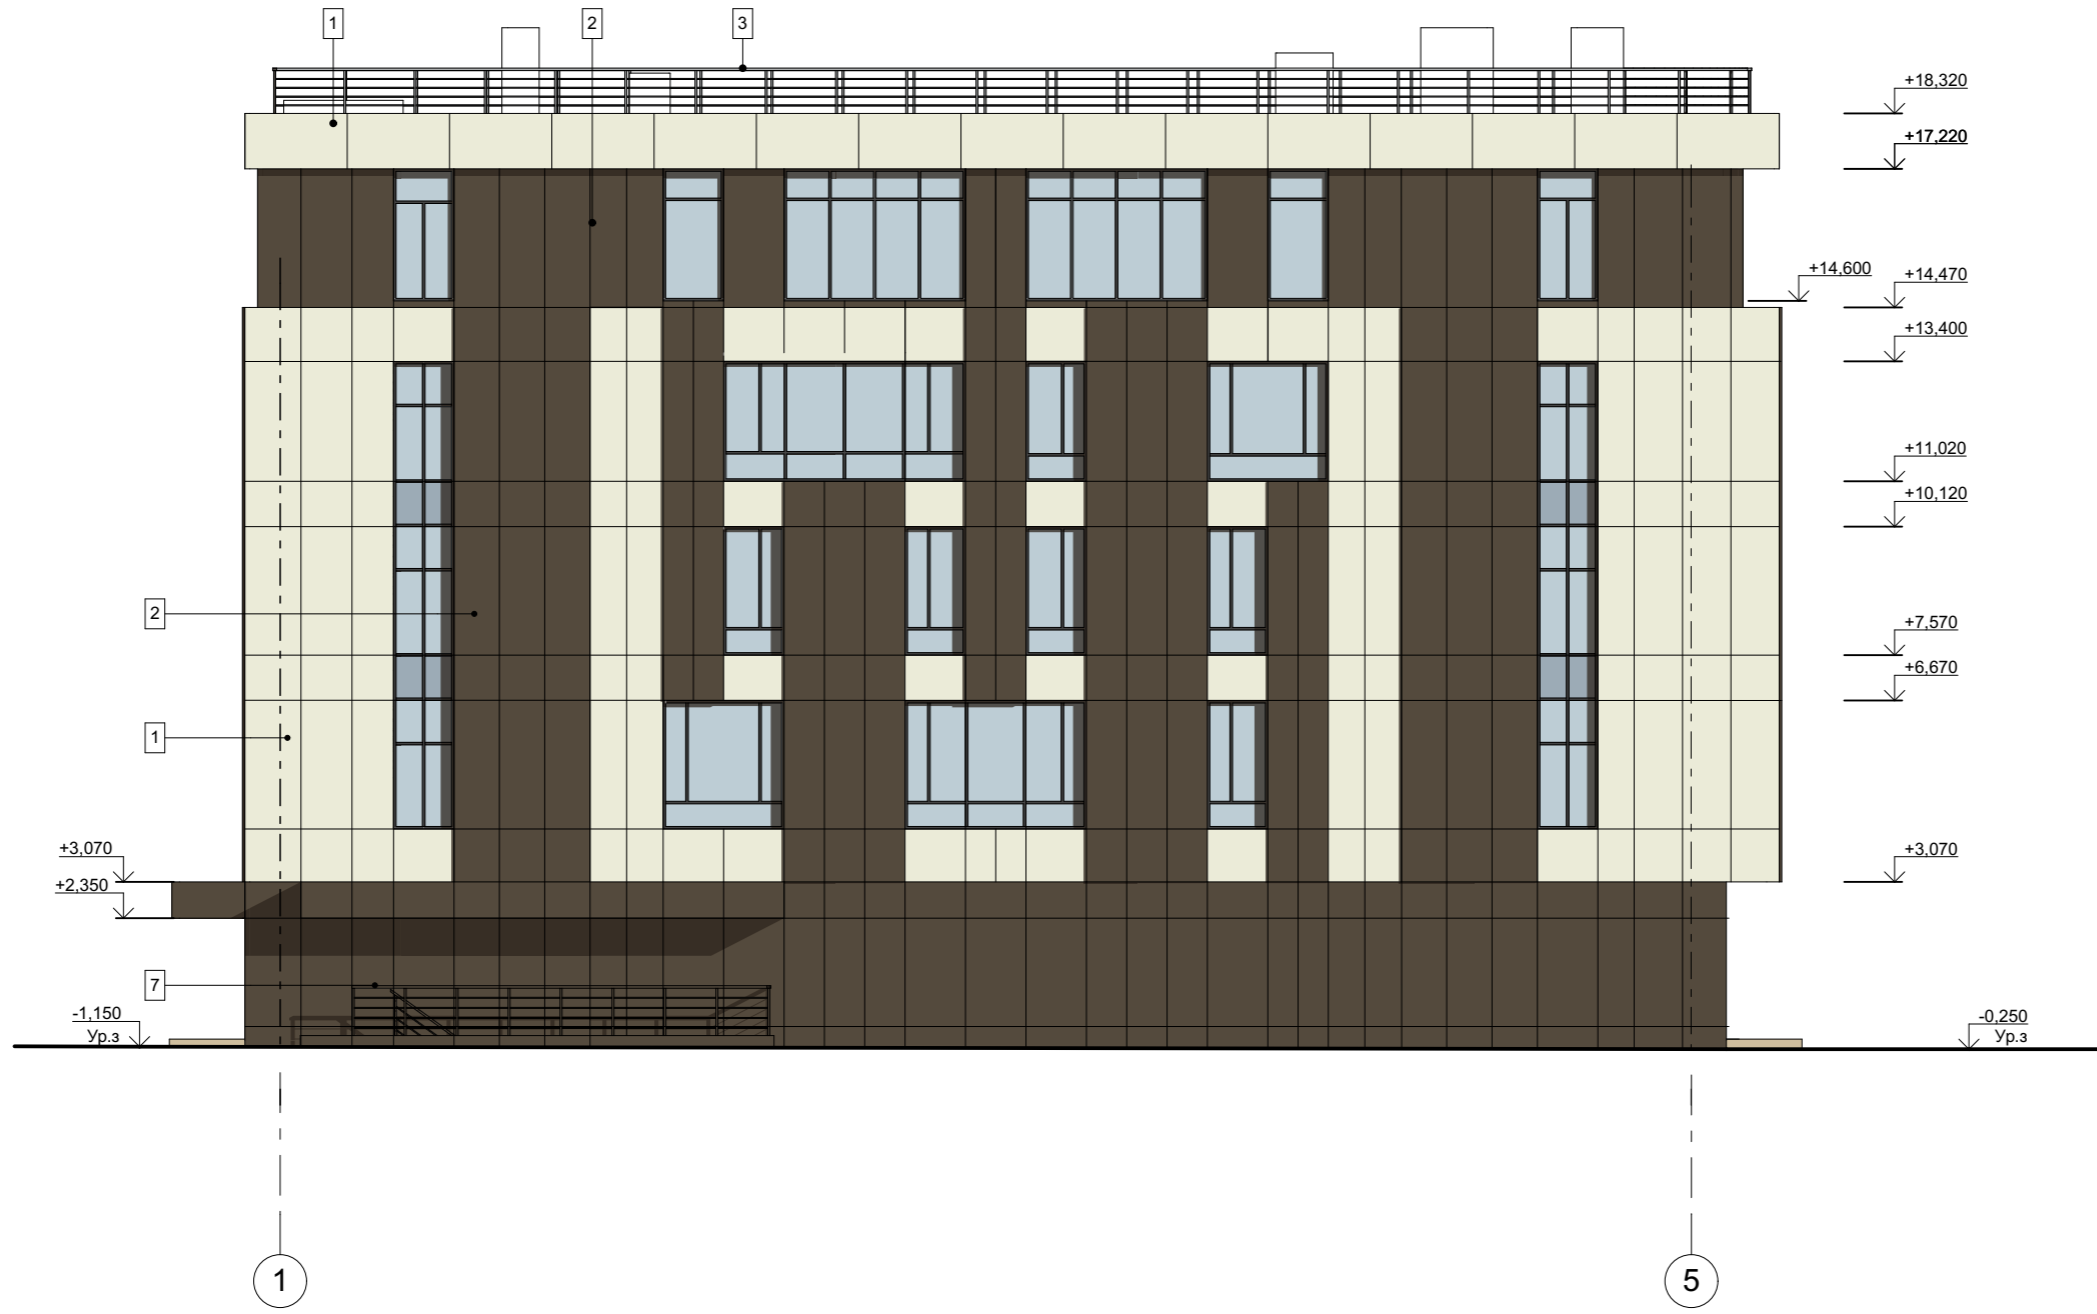


Согласовано

Инва. № подл.	Подп. и дата	Взам. инв. №

Примечание:
 1) Ведомость наружной отделки см. лист 13
 2) Способ крепления фасадных панелей- кассетный

						080414-ПР-АР			
						Административное здание с подземной парковкой по улице Красных Мадьяр г. Иркутска			
Изм.	Кол.уч.	Лист	№Док.	Подп.	Дата		Стадия	Лист	Листов
ГАП		Янов					Р	14	
Н.контроль		Янов							
Проверил		Янов							
Разработал		Андреева							
Исполнил		Андреева				Фасад в осях 1-5	ООО "СТБ Проект"		

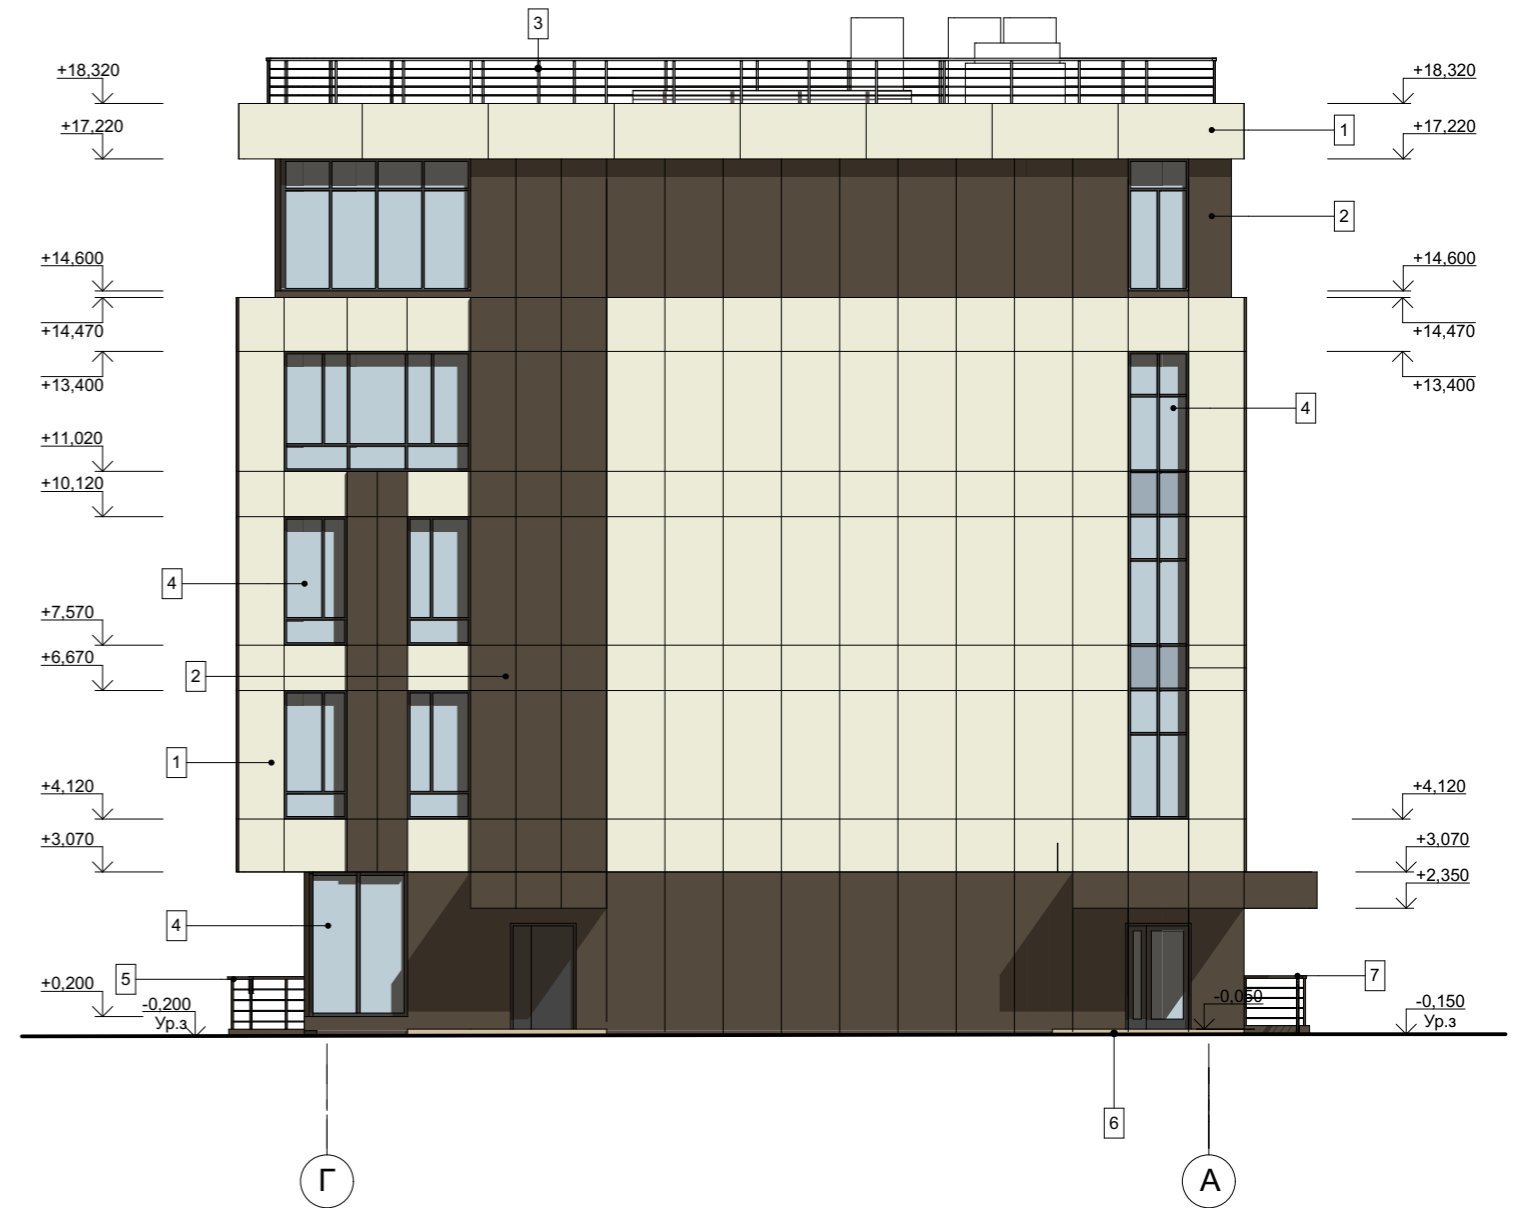

Примечание:

- 1) Водомость наружной отделки см. лист 13
- 2) Способ крепления фасадных панелей- кассетный

Согласовано

Взам. инв. №

Подп. и дата

Инв. № подл.

						080414-ПР-АР			
						Административное здание с подземной парковкой по улице Красных Мадьяр г. Иркутска			
Изм.	Кол.ч.	Лист	№Док.	Подп.	Дата		Стадия	Лист	Листов
							Р	15	
ГАП		Янов				Фасад в осях А-Г, Г-А	ООО "СТБ Проект"		
Н.контроль		Янов							
Проверил		Янов							
Разработал		Андреева							
Исполнил		Андреева							